



名古屋市公会堂大ホール 1階配置図

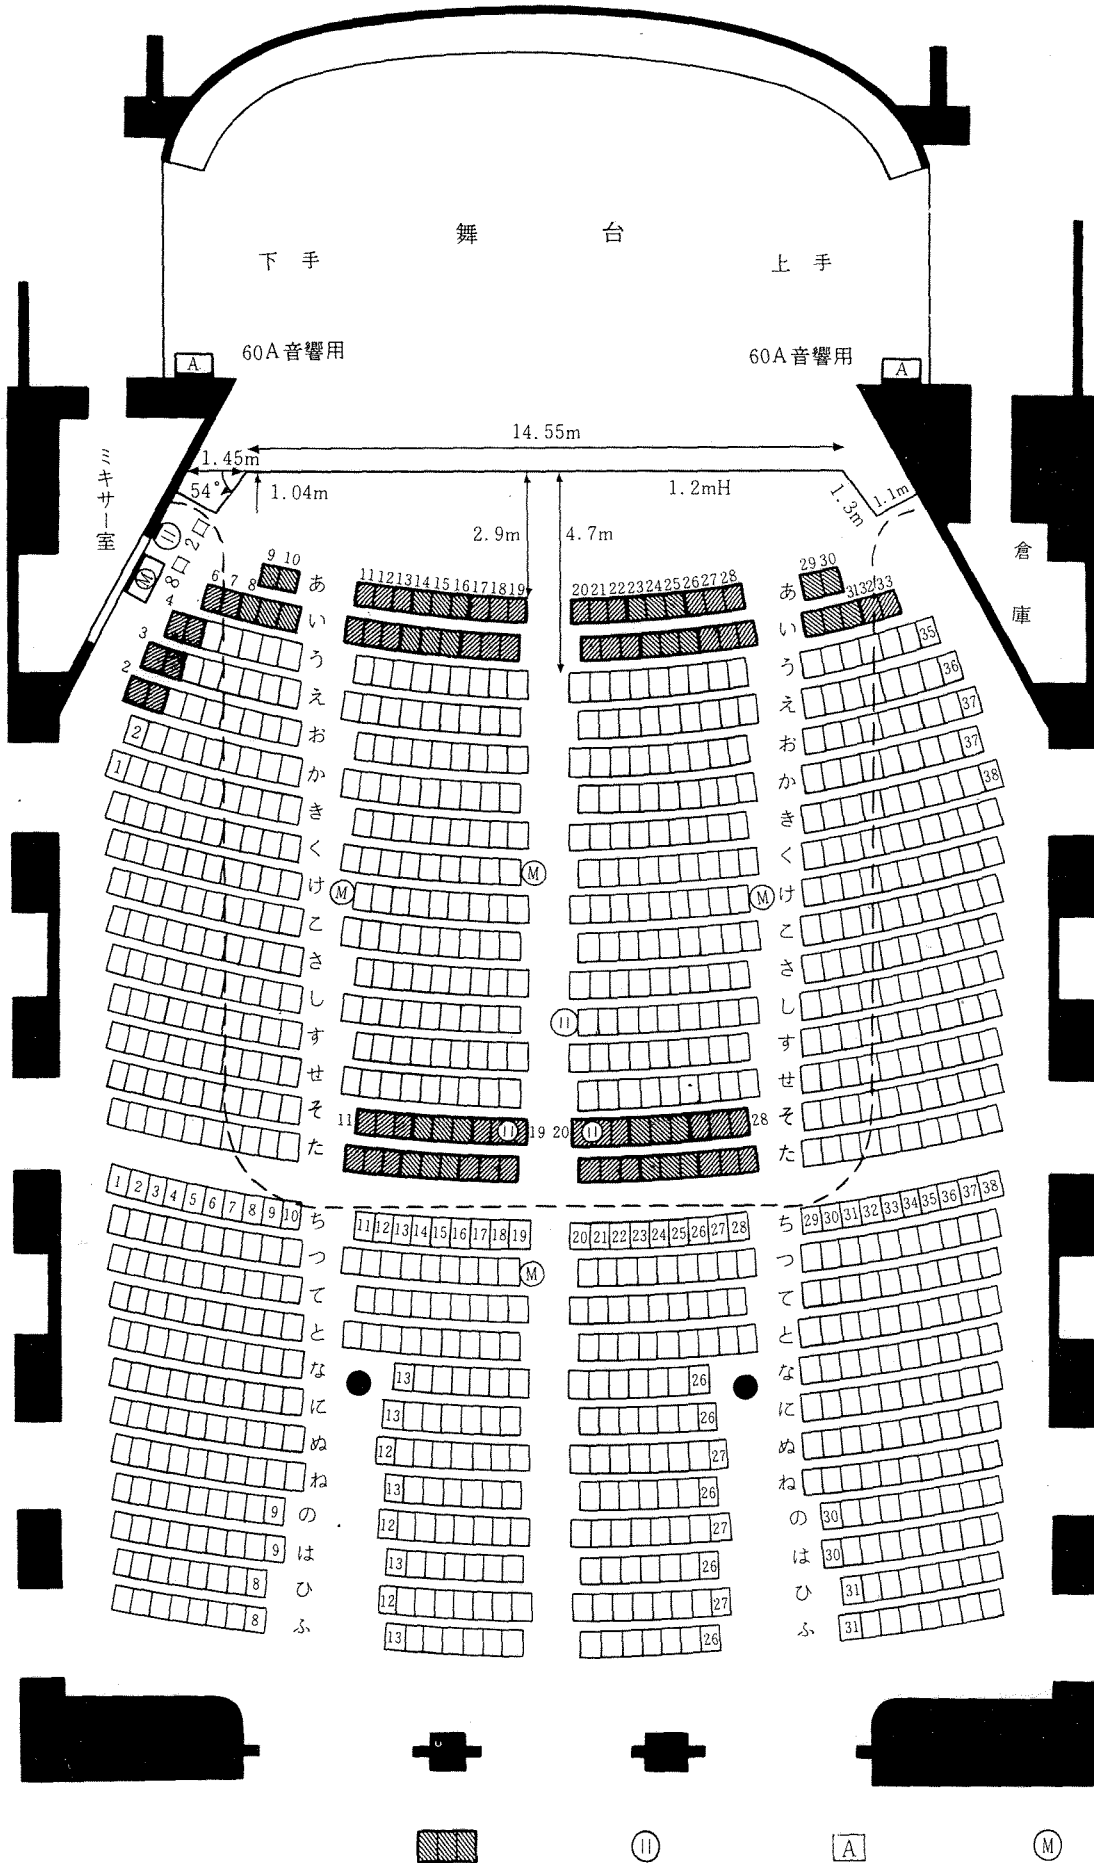

PA席を設置する場合 <そ11~28> の中で 取外し可能席 100V 平行コンセント 100V A型コンセント マイクコンセント/キャノン (XLR-3-32) S.61.10
 た11~28

※多少の誤差がありますので張出し舞台等の製作は必ず実測して下さい。

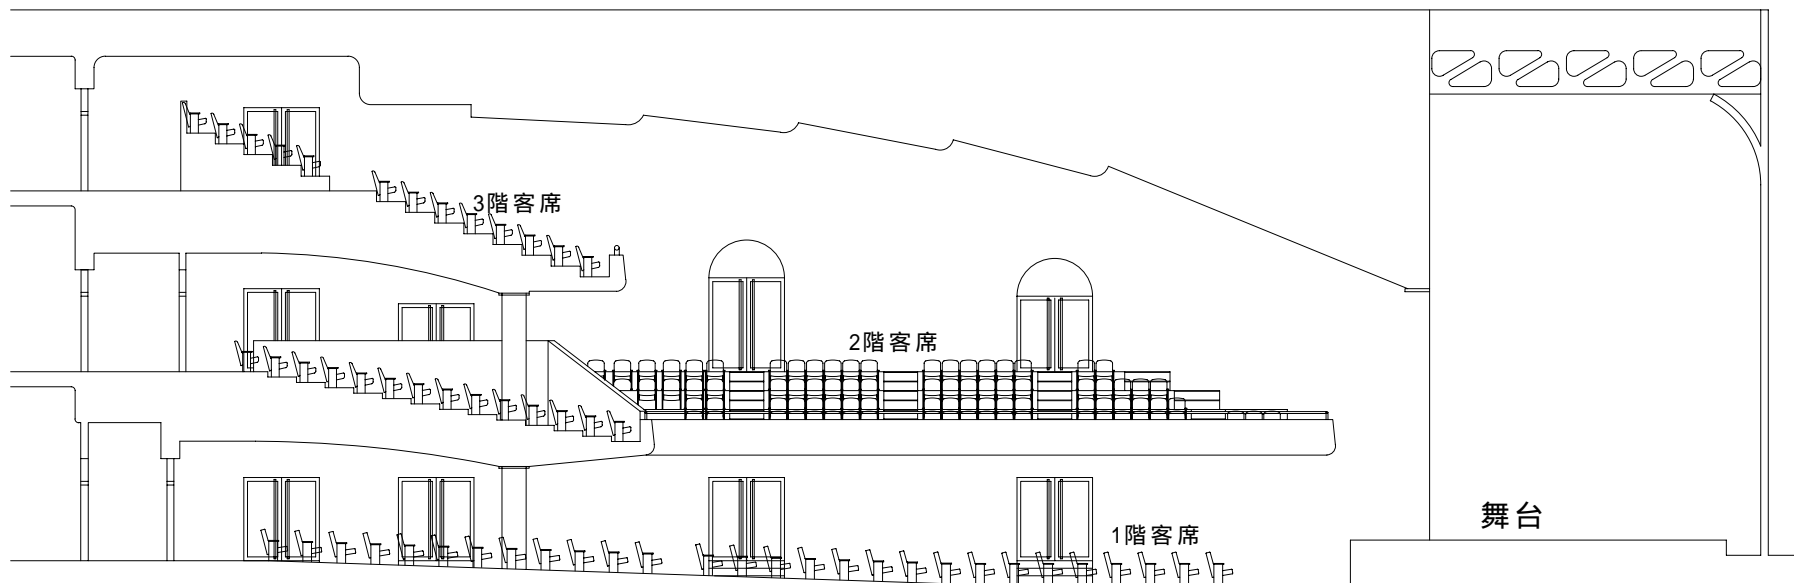

大ホール断面図